


备注：根据设计单位德国拉兹观景事务所划定，东钢文化产业园项目一期拆除建筑物如图红色所示，总建筑面积约16000m<sup>2</sup>。拟拆除建筑物编号为：D61、D62、D63、D64、D65、D66、D67、D69、D70、D71、D73、D74、D75、D76、D77、D78、D79、D80、D83、D84、D85、D86、D87、D88、D89、D90、D91。

# 东钢一期拆除范围图示

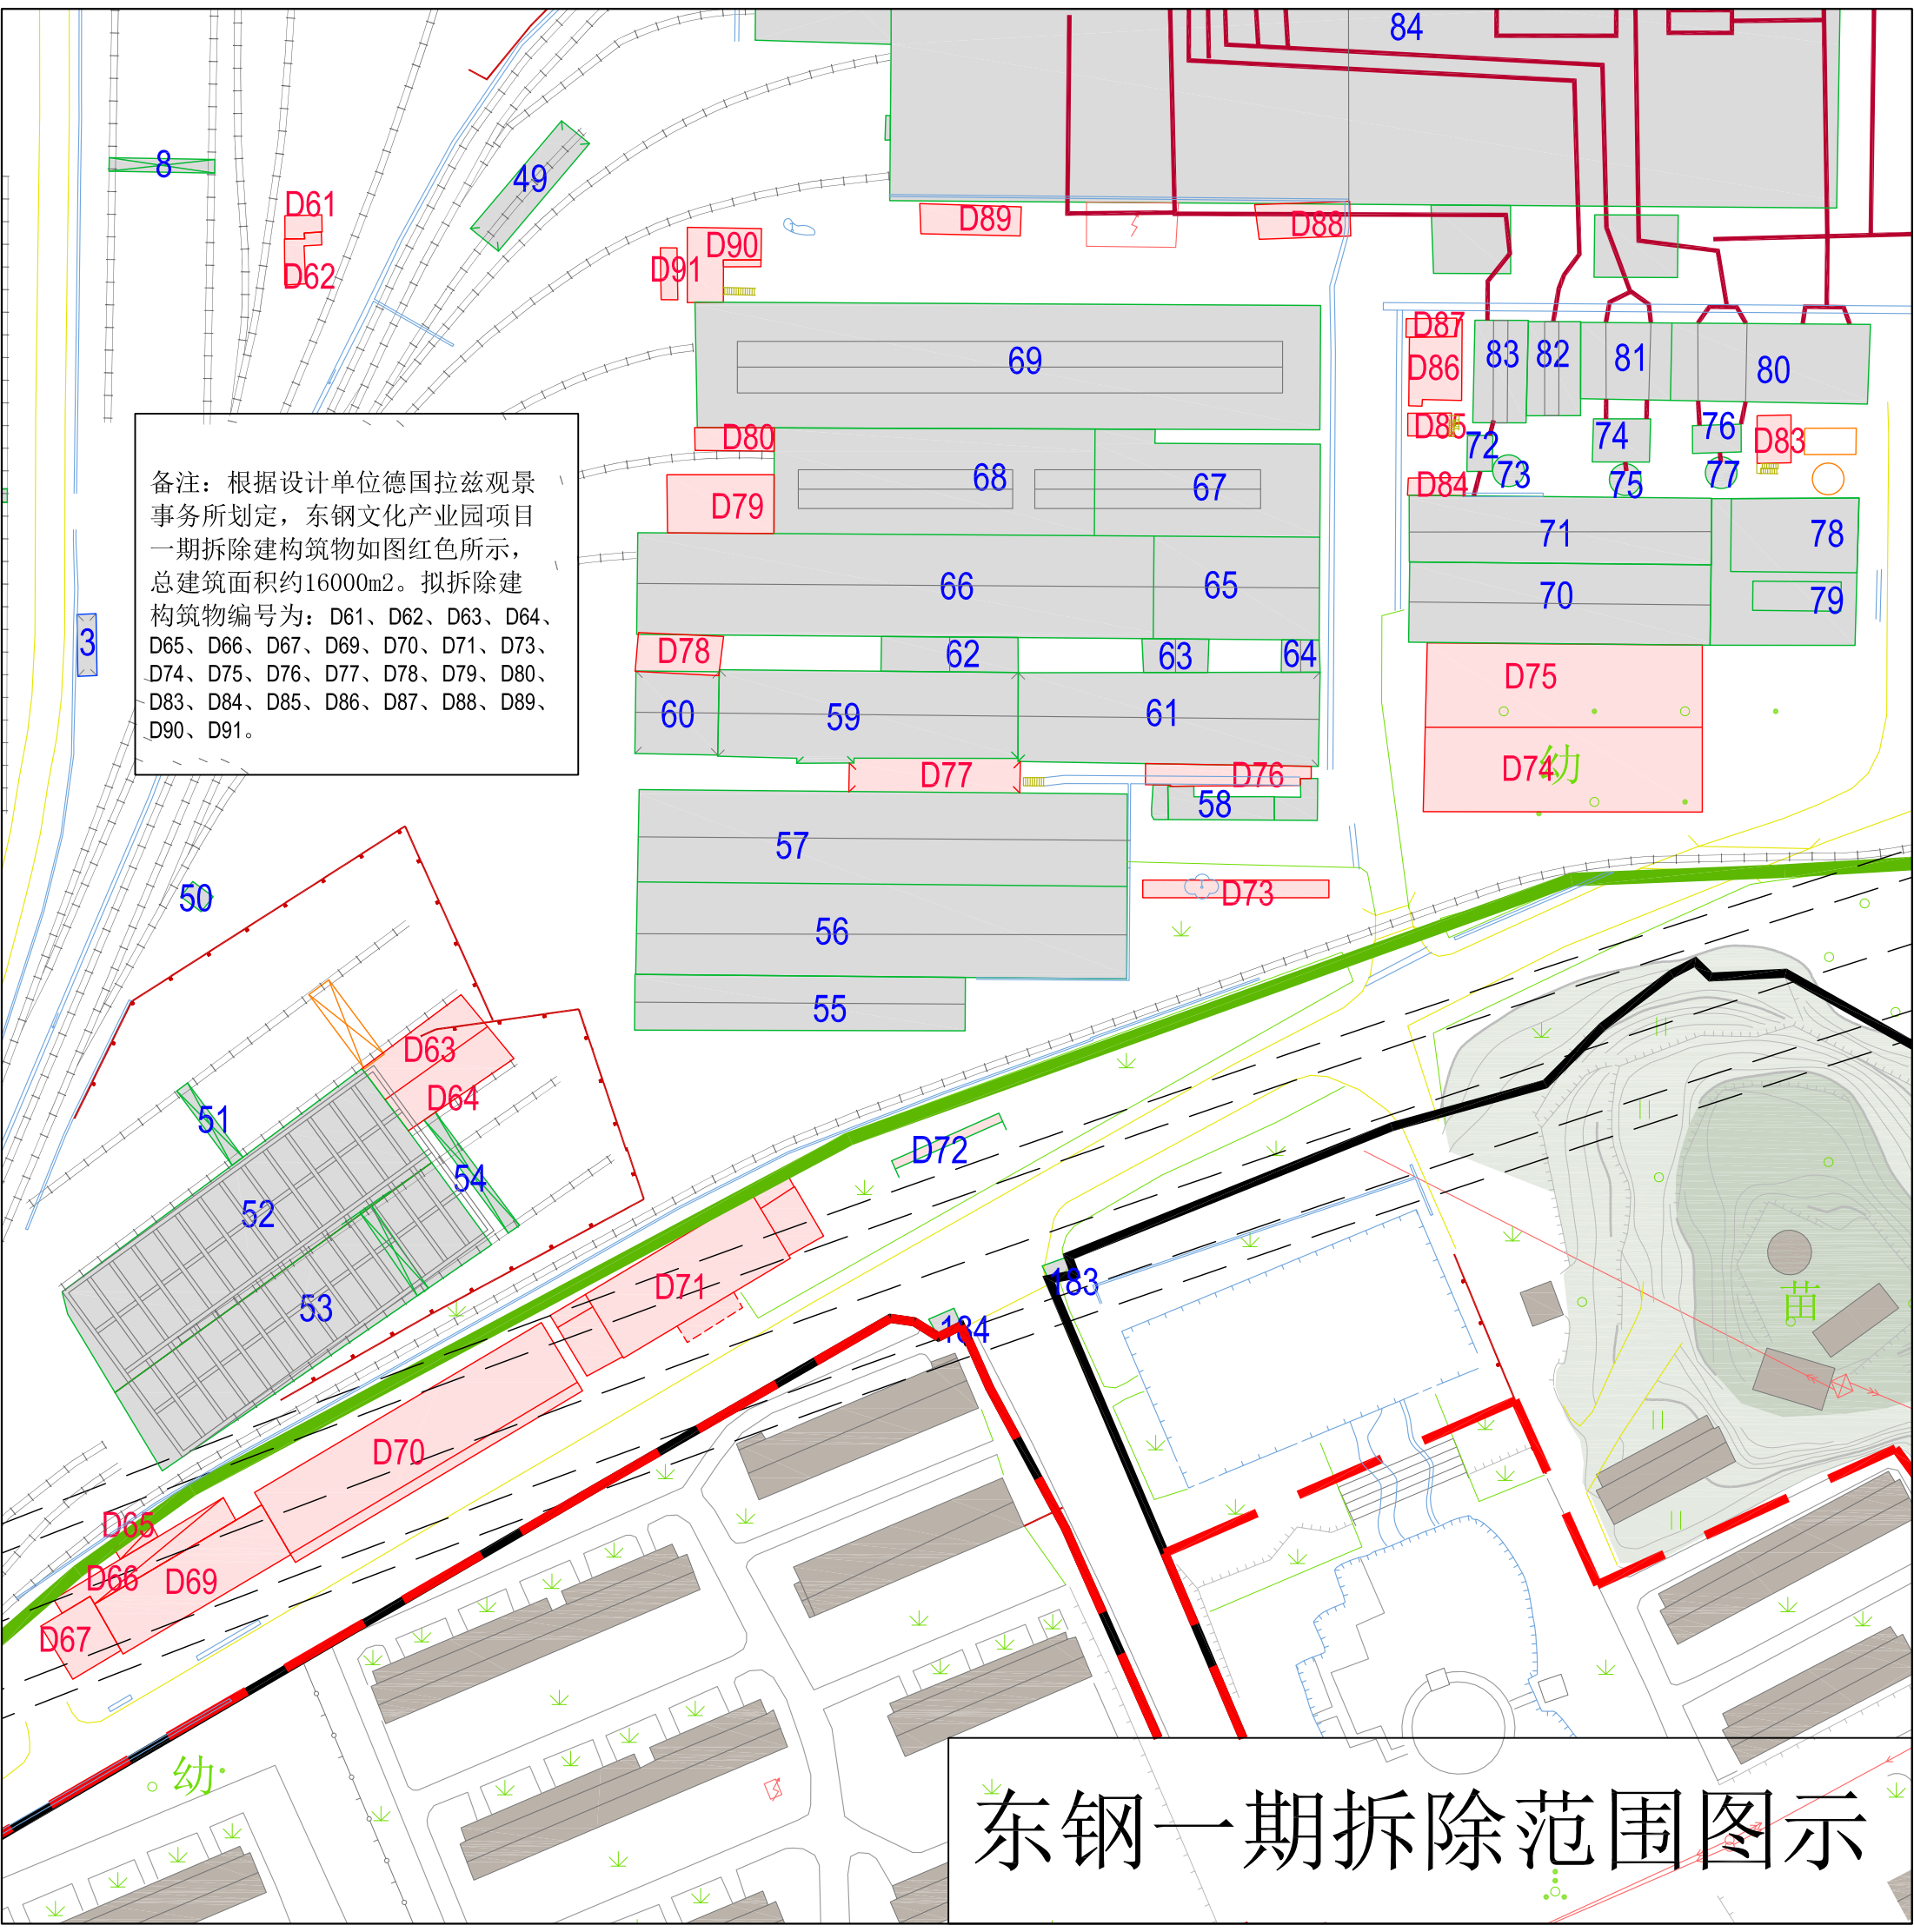

## 东钢一期拆除建构筑物明细表

序号	编号	建筑物名称	结构	建成年月	檐高	层高	层数	建筑面积	备注
1	D61	燃料公司管理用房	砖混		3.00	3.00	1	105.75	
2	D62				6.00	3.00	2		
3	D63	钢坯库办公室	砖混		3.20	3.20	1	467.5	
4	D64								
5	D65	运输部办公室附属	砖混		4.20	4.20	1	26	
6	D66	装卸工段厂房、调度室	砖混		10.3	3.4	3	1404.33	
7	D67								
8	D69								
9	D70	材料综合仓库	混合	1984年10月	12.56	4.20	3	3506.76	
10	D71	洗浴中心	框架+钢结构	2003年10月	20.50	3.40	6	5486.53	
11	D72	大型广告牌	钢制					0	广告牌
11	D73	停车棚	钢制					0	宣传栏、停车棚
12	D74	新合金库房	框架+钢结构	2010年12月	14.55	14.55	1	2200.38	桁车两部
13	D75								
14	D76	停车棚	钢制					0	停车棚
15	D77	机制厂房附属	砖混		6.00	3.00	2	511.2	
16	D78				4.50	4.50	1	206.55	
17	D79				4.50	4.50	1	231.66	
18	D80				4.00	4.00	1	82.8	
19	D83	高低压室	砖混		8.00	4.00	2	151.9	
20	D84	炼钢厂库房附属	砖混		3.00	3.00	1	58.56	
21	D85	理化室附属	砖混		9.00	4.50	2	96.48	
22	D86	理化室	砖混		10.90	3.63	3	646.29	
23	D87								
24	D88	1#机主控室	砖混		7.25	3.60	2	209.09	
25	D89	1#配电室	砖混	1998年10月	5.50	5.50	1	137.03	
26	D90	特耐办公室	砖混		6.70	3.50	2	355.37	
27	D91	厕所	砖混	2015年10月	3.15	3.15	1	41.82	
	合计							15926	

备注：按建筑面积计算规范，停车棚不计建筑面积